


**PEEP LOC. PITZU CUMMU**  
**F. 7 MAPP. 367** Lotto con sovrassuolo in vendita  
Prezzo area € 2,09/mq (C.C. 46/30.12.2020)  
Prezzo sovrassuolo € 6.359,37 (come da perizia approvata con atto di G.M. n. 43 del 10.05.2021)

N=-39300

E=-19200

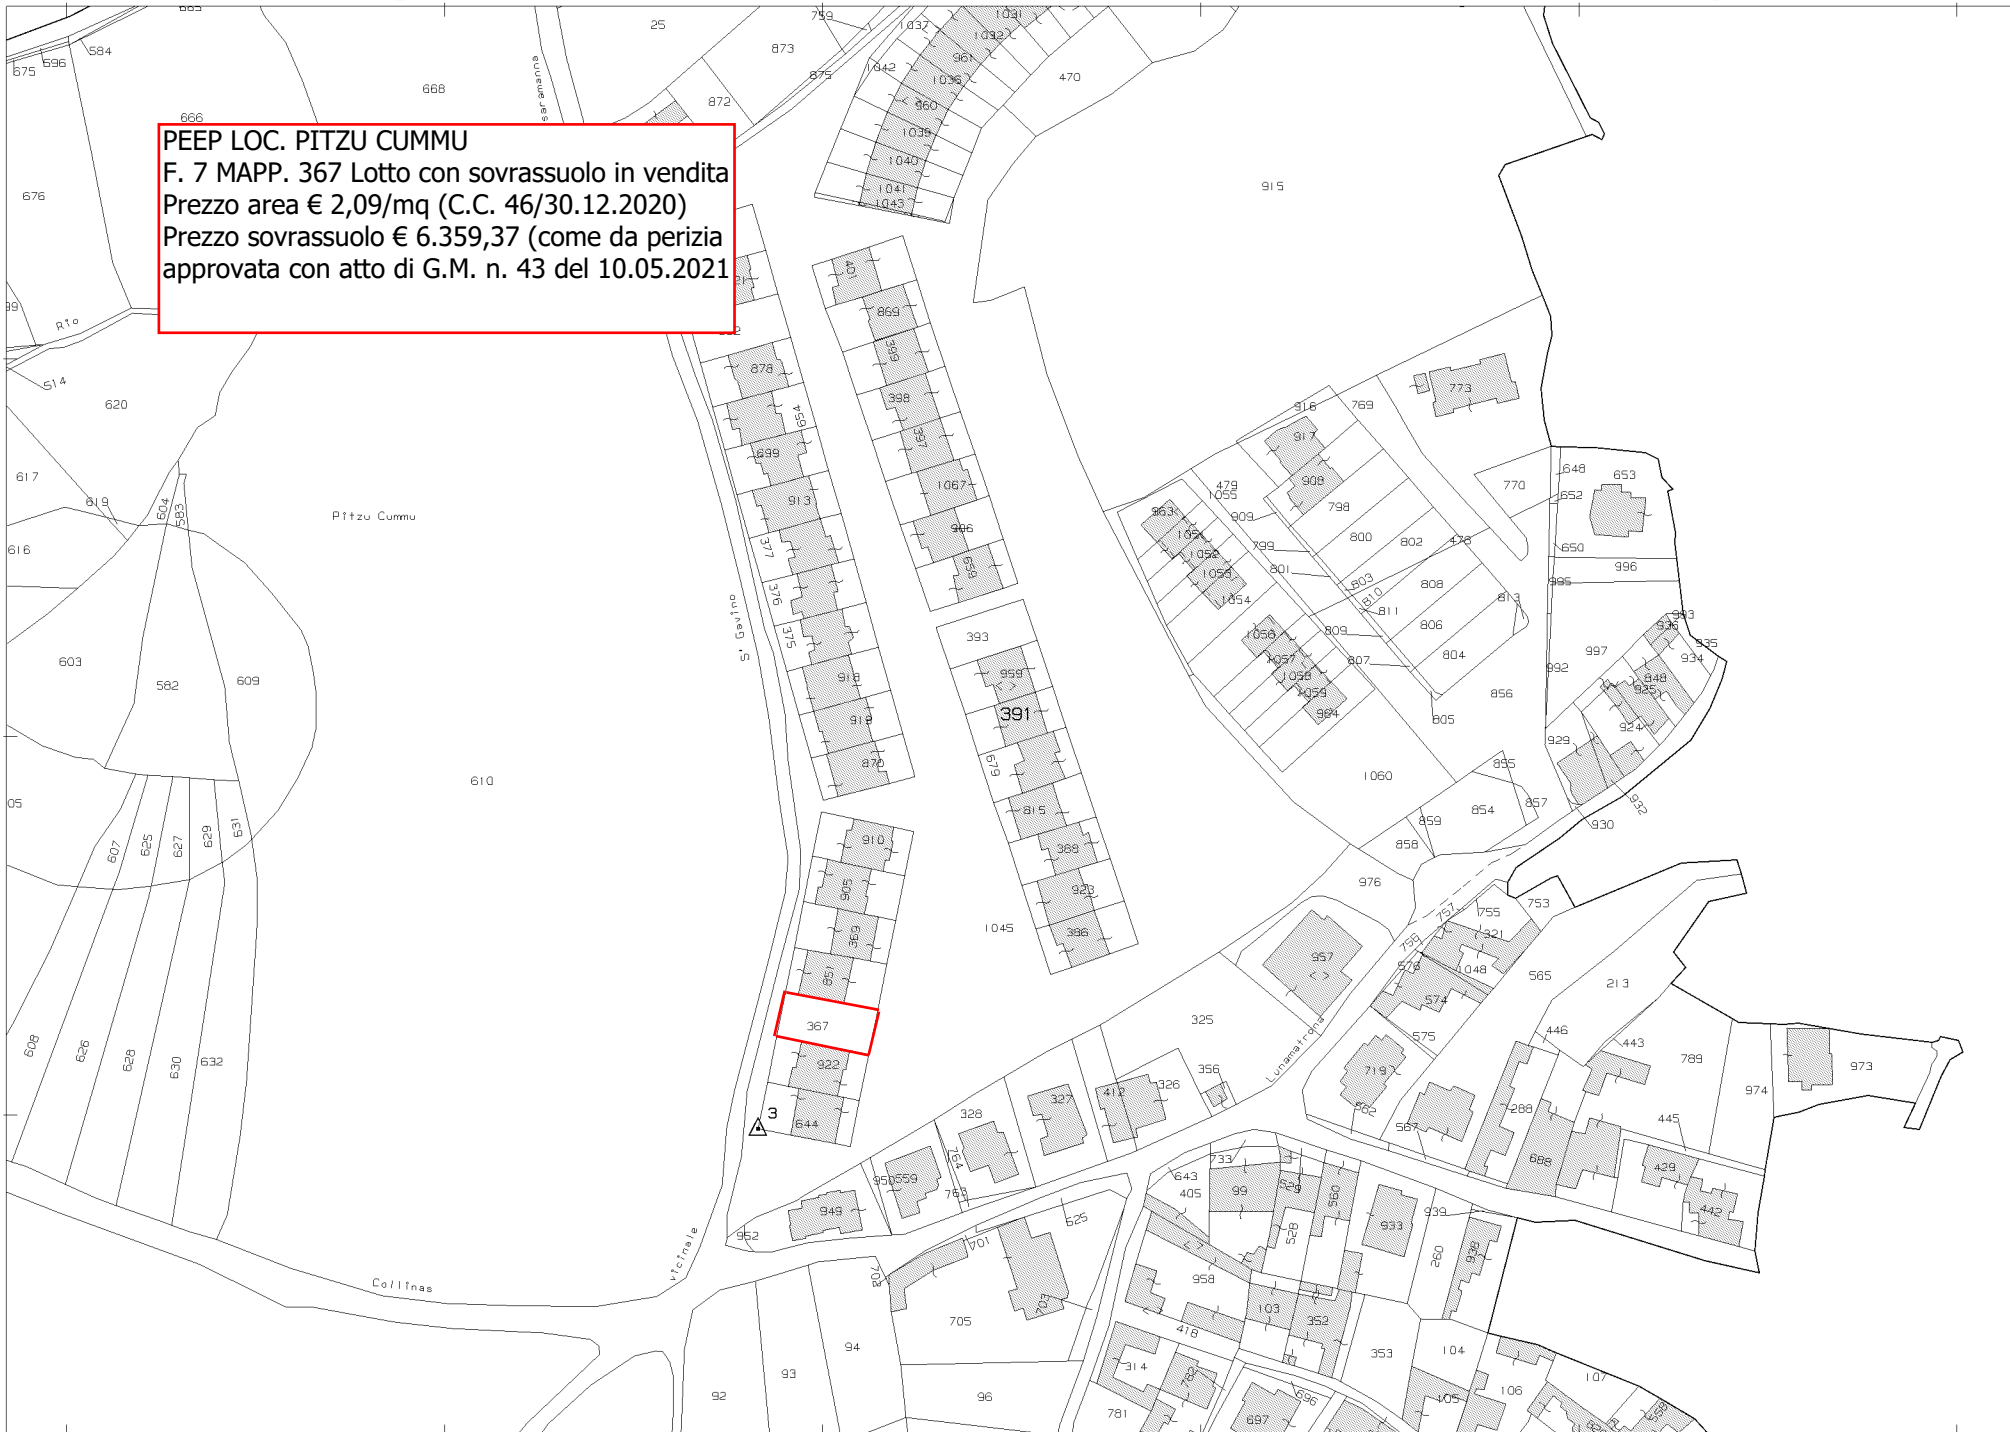

Comune: LUNAMATRONE  
Foglio: 7  
Scala originale: 1:2000  
Dimensione cornice: 534.000 x 378.000 metri  
14-Mag-2021 13:4:7  
Prot. n. T214321/2021

1 Particella: 391